Communes de Noville, Rennaz et Villeneuve

Canton de Vaud
DGMR

Syndicat AF "Les Fourches"

Projet d'aménagement de la RC780
Enquête complémentaire

Projet - 2ème partie

Dressé par :	B + C Ingénieurs SA Rennaz 1 Ligne Nord 1 Ch. de Boisset 1 1009 Pr. Ste-Croix 1 Tél. 021 948 10 00 Fax 021 948 10 00 V. de Boisset 1 1009 Pr. Ste-Croix 1 V. d'Allen 1 1017 Pr.	Réalisé par : Rennaz Pro Pro Pro Pro Pro	Plan n° 102 08.02.2017
		ÉCHELLE 1:250	FORMAT 1680 x 297

Dressé par: B+C Ingénieurs SA

Présenté par le SAF des Fourches : M. Bannwetter (Président)

PIÈCE DÉPOSÉE A L'ENQUÊTE
au Greffe municipal de la
Commune de Noville
du
au
Le Syndic: Le Secrétaire:

Approuvé préalablement par le Département des Infrastructures
Lausanne, le
L'attesté le chef de service:

PIÈCE DÉPOSÉE A L'ENQUÊTE
au Greffe municipal de la
Commune de Rennaz
du
au
Le Syndic: Le Secrétaire:

LEGENDE

Projet
Collecteur EC
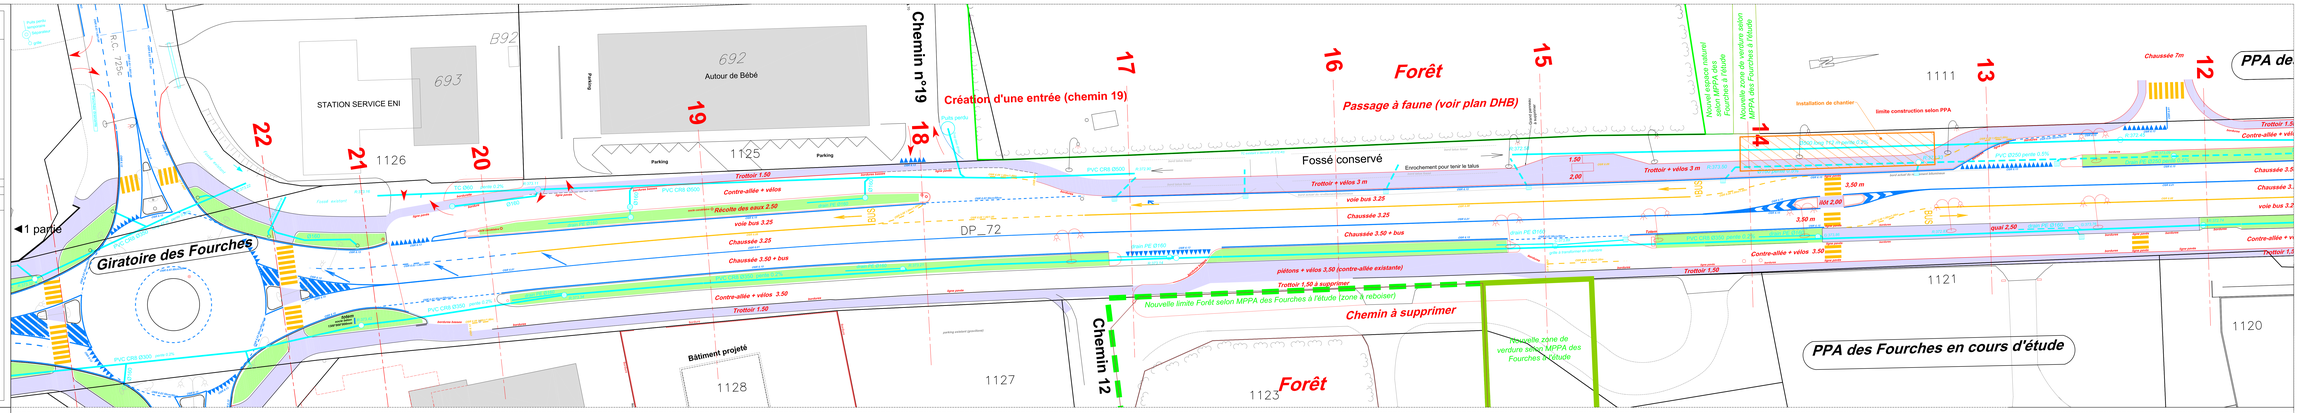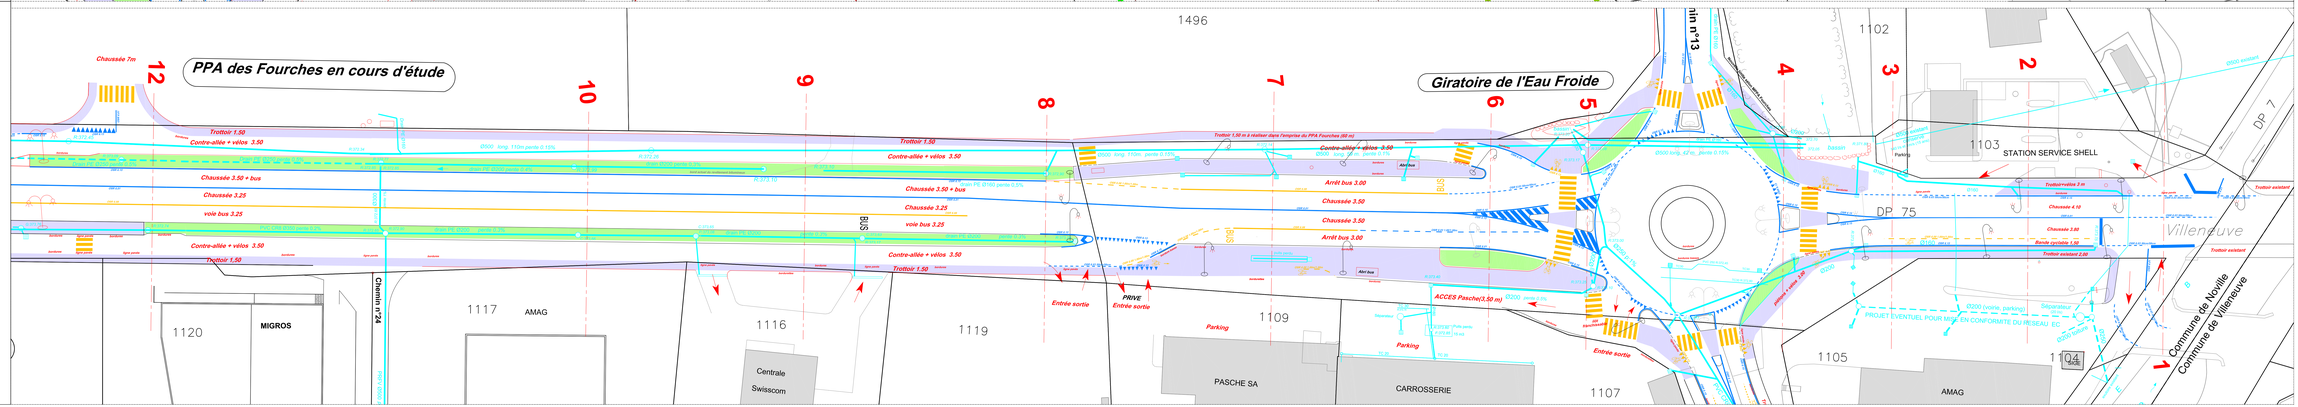
Existant
Eau claire (trent supposé)
Grille
Quadrant
A supprimer
Collecteur EC neuf