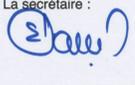


PLAN DE QUARTIER - 67225  
"LA COMBAZ"



Approuvé par la Municipalité de Noville, le 12.10.2004

Le Syndic :  La secrétaire :   



Soumis à l'enquête publique du 22.10.2004 au 21.11.2004

Le Syndic :  La secrétaire :   


Adopté par le Conseil Général de Noville, le 26.09.2006

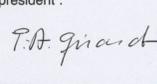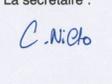
Le président :  La secrétaire :   


Approuvé par le Département compétent, le 17. AVR. 2007

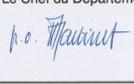Le Chef du Département :   
 CERTIFIE CONFORME  
Service de l'aménagement du territoire

Mise en vigueur, le 17. AVR. 2007

Partie du plan modifiée suite à l'enquête publique

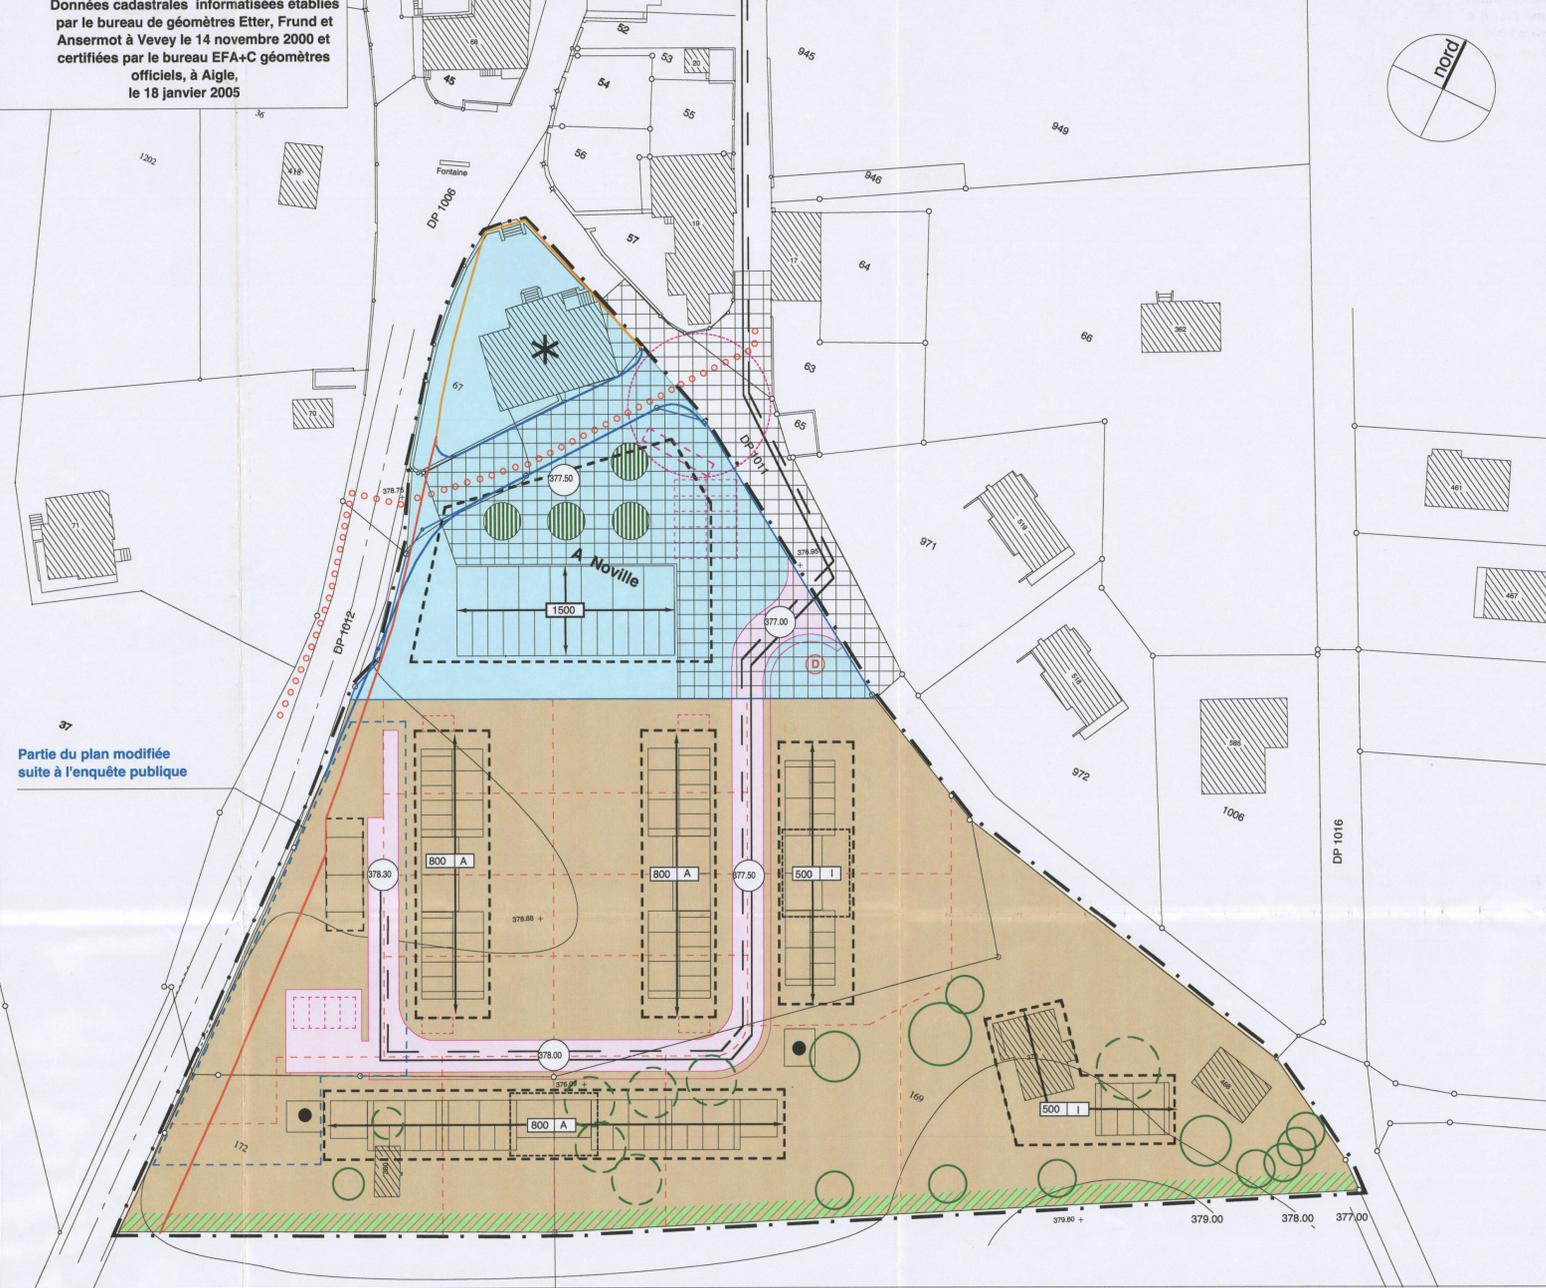


Légende plan

- périmètre du plan de quartier
- secteur de construction et d'aménagement d'utilité publique
- secteur d'habitations groupées ou individuelles
- aire d'aménagement à caractère public
- aire de transition végétale
- végétation à créer
- végétation existante à maintenir/à supprimer
- périmètre d'évolution des constructions principales
- sous-périmètre d'évolution des constructions basses
- périmètre d'évolution de la construction secondaire
- construction secondaire
- surface de plancher brute habitable, désignation du périmètre et direction du faite
- constructions projetées (indicatif)
- bâtiment à l'inventaire LPMNS
- alignement des constructions (plan de 1923)
- alignement des constructions radié (plan de 1923)
- limite des constructions nouvelle
- voie principale (indicatif)
- liaison piétonne (indicatif)
- cases de stationnement (indicatif)
- altitude de référence
- courbe de niveau (indicatif)
- point caractéristique (indicatif)
- nouveau parcellaire (indicatif)
- équipement (indicatif)
- eau usée
- eau claire

Changements suite à l'enquête publique

- en gras** nouveau
- normal** supprimé
- arrêt de bus scolaire (indicatif)
- aire de manoeuvre bus scolaire (indicatif)
- emplacement tri des déchets (indicatif)
- Domaine public (indicatif)

Situation coupe

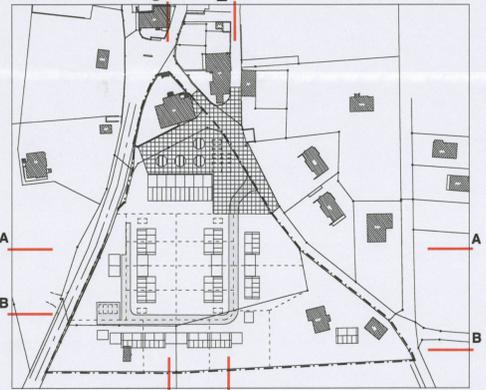

Coordonnées cartographiques : 558.650 / 136.525

Liste des propriétaires

Parcelle N°	Propriétaire	surface
67	Commune de Noville	801 m2
69	Brönnimann Jean	8'573 m2
172	Pellet Lise	1'621 m2
169	Brönnimann Christophe	4'321 m2
	Domaine Public	378 m2
		<hr/>
		15'694 m2

